






Widok z góry

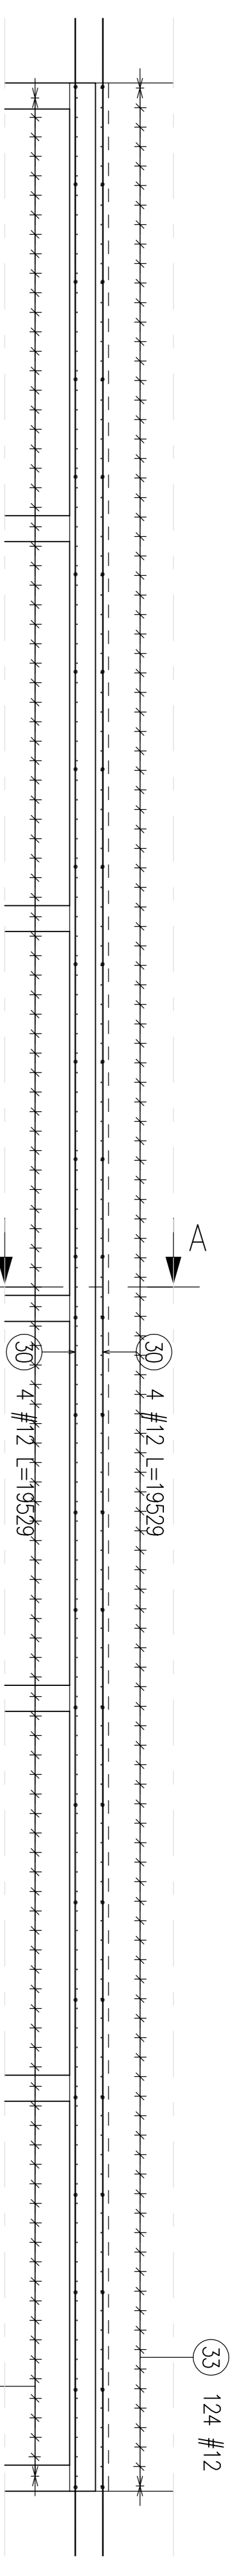

Widok z przodu 1

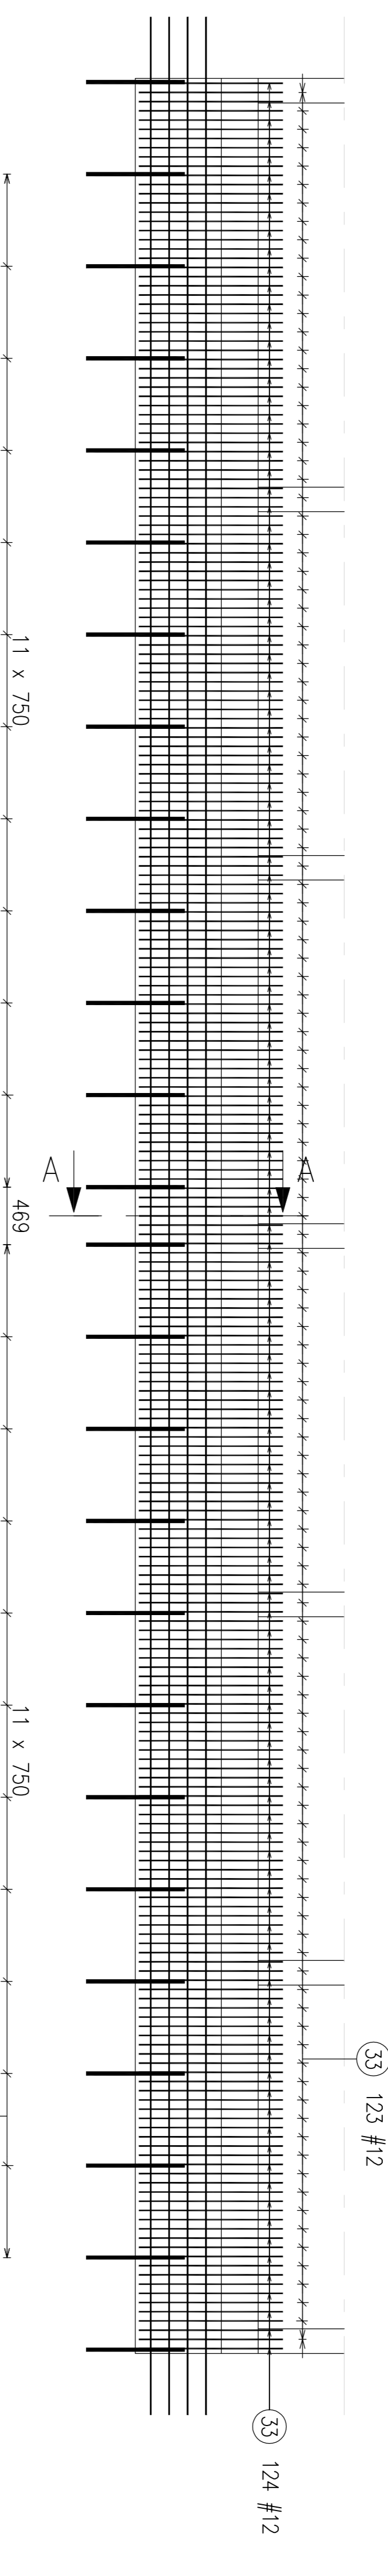

Przekrój A-A

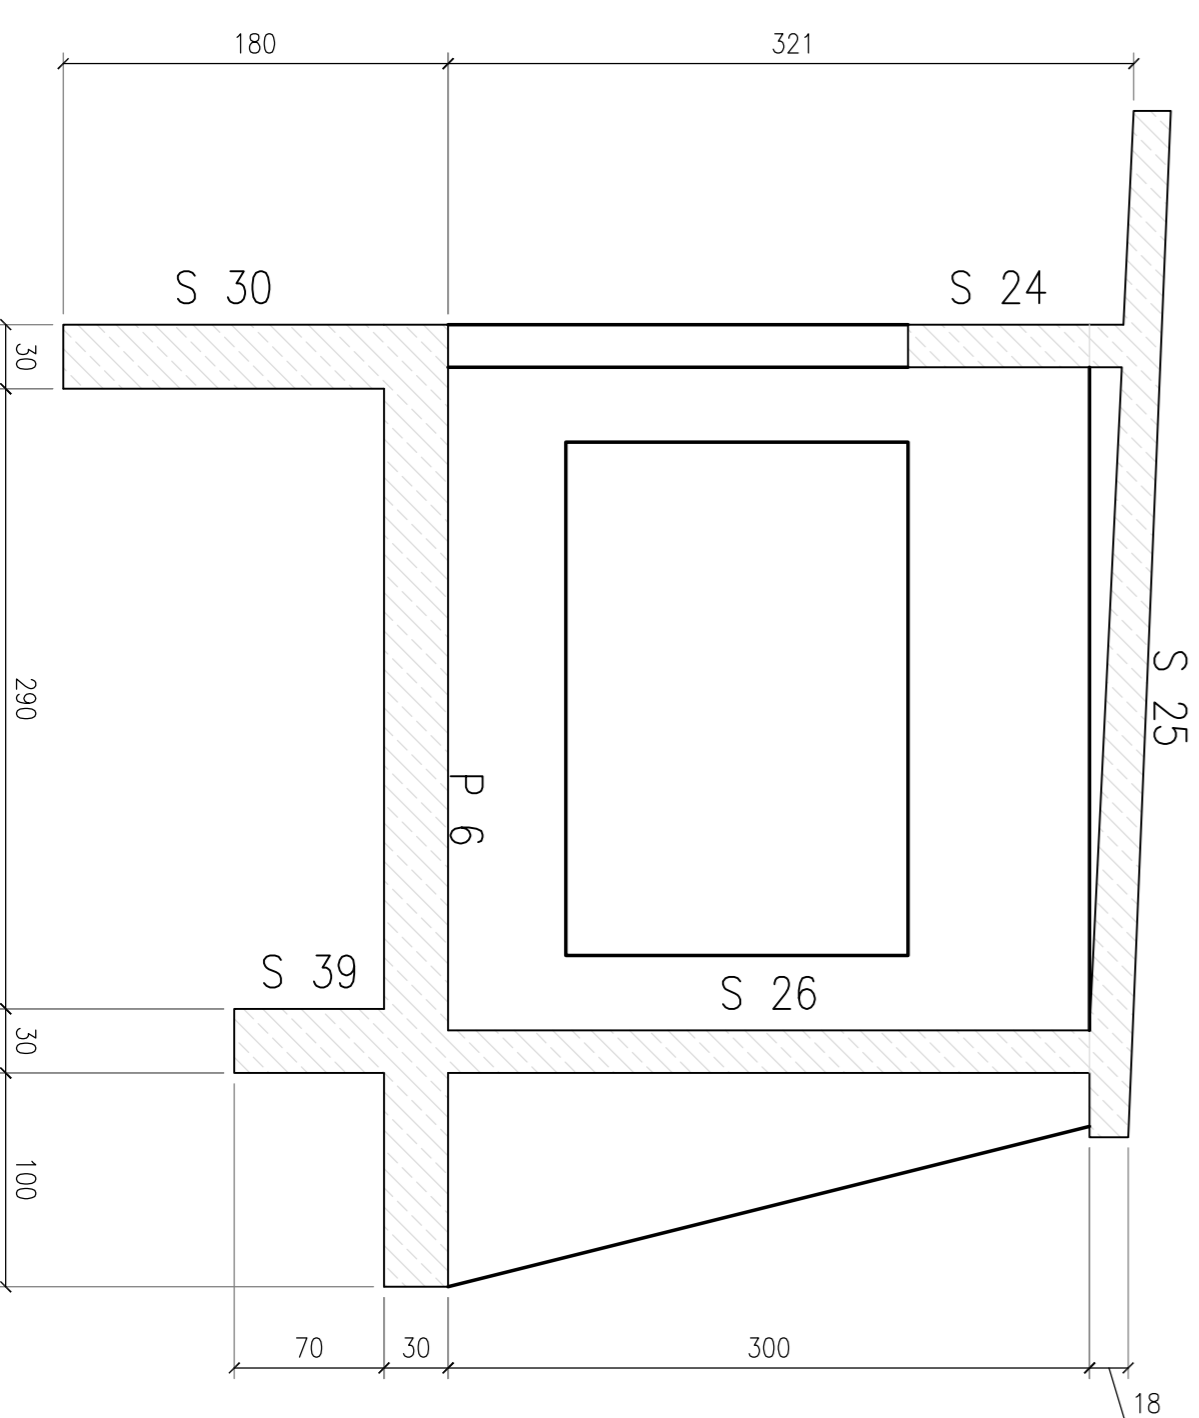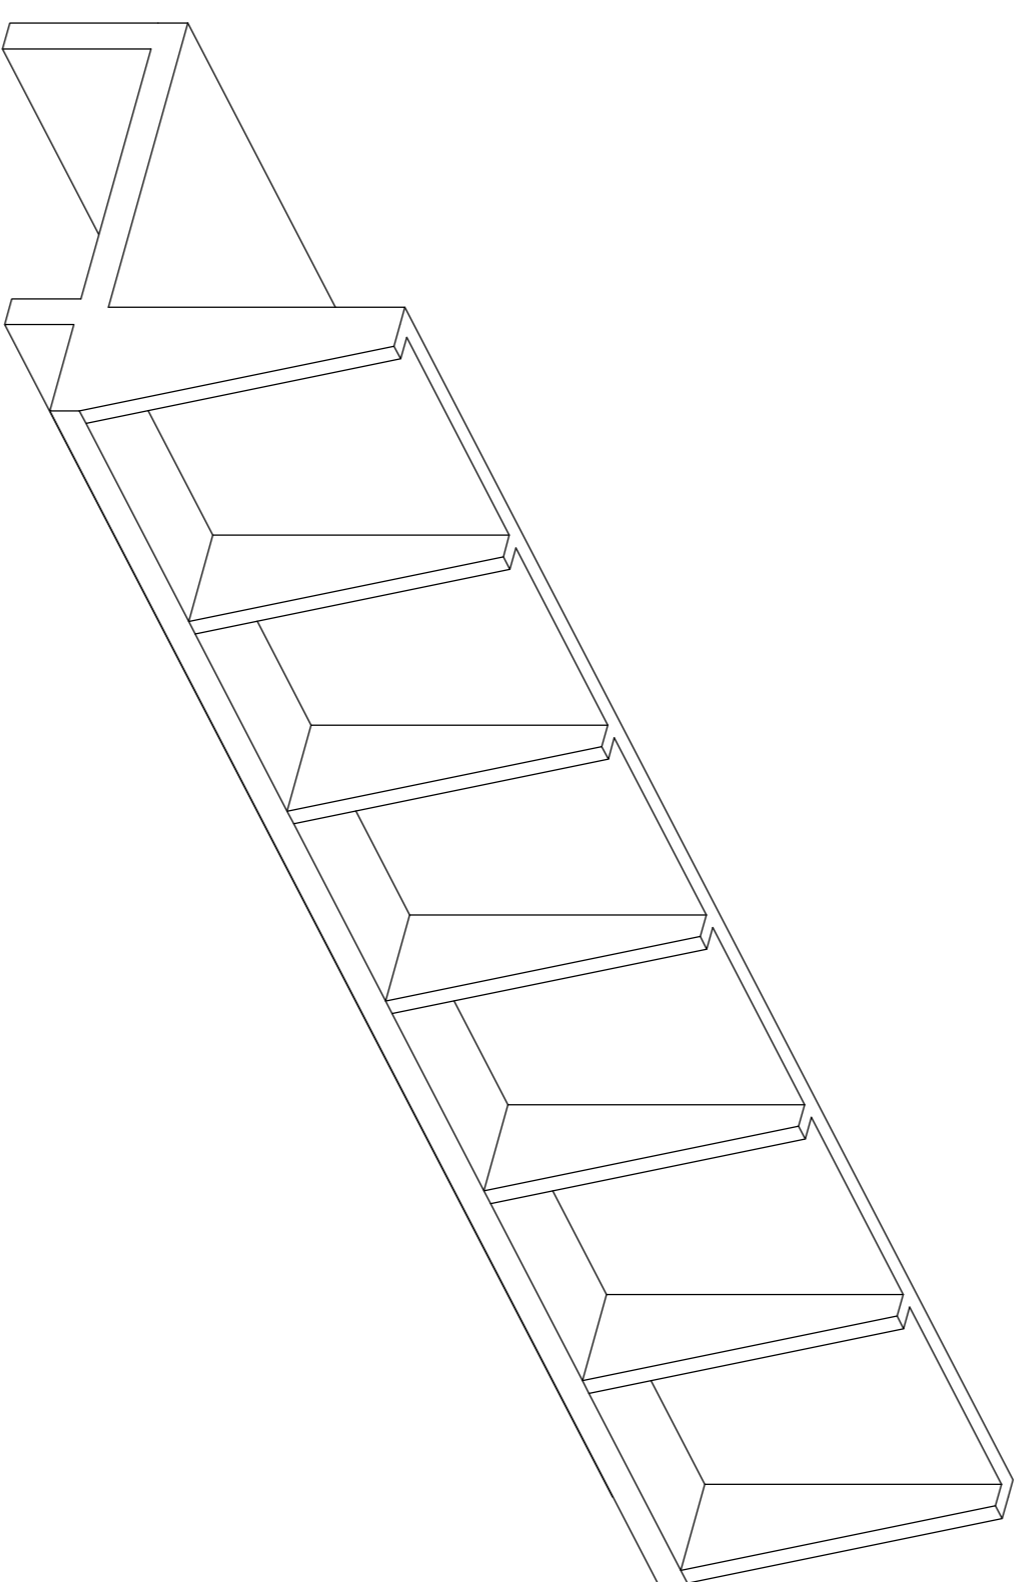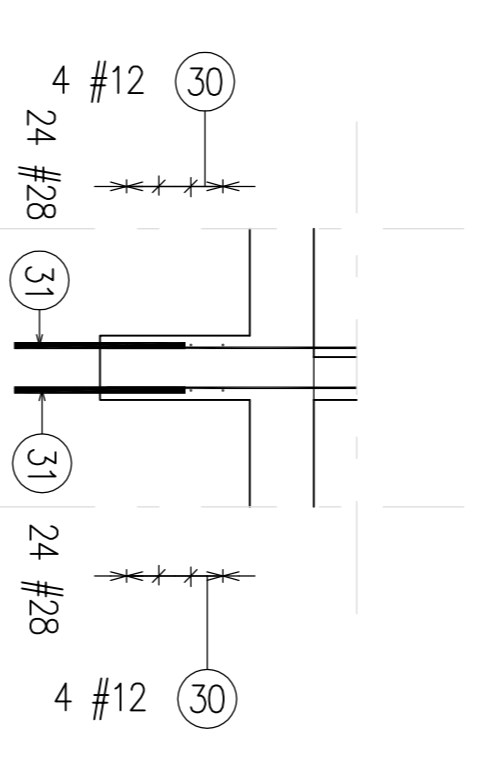

Zestawienie prętów zbrojeniowych											
Nr	Ø [mm]	Klasa stali	Sztuk w tel.	Liczba el.	Sztuk łączne	Długość [m]	Ciężar [kg]	Długość całkowita [m]	Ciężar całkowity [kg]	Kształt pręta	
30	12	A-III	8	1	8	19.53	17.34	156.23	138.73	195.29	
31	28	A-III	52	1	52	0.80	3.86	41.60	200.93	800	
33	12	A-III	247	1	247	1.17	1.04	288.99	256.62	1170	
Ciężar ogółem [kg]:									596,28		

Beton C30/35
Stal A-III 34GS

Kopieowanie rysunku bez zgody Autora jest zabronione		Data		Nr uprawnień:		Podpis	
Format rysunku: A2		Faza projektu: PW		Projektował: mgr inż. Jacek Kraniak		05/2017 NBP-V-736/29/4/97	
Skala: 1:50/1:00		Wariant: 1		Aspekt: Proj.		Zawieszony	
Nazwa rysunku: Zampek Księż w Walbrzychu Sp z o.o. ul. Piastów Śląskich 1, Walbrzych		Nazwa rysunku: Konstrukcja oczepu. Ściana S39.		Nazwa rysunku: Konstrukcja i zestawienie stali.		Nr rysunku:	
Dane techniczne: Zabudowa wejścia tunelacyjnego do zlokalizowanych na poziomie "50,0 m" podziemi Zamku Księż w Walbrzychu.		Nazwa rysunku: Biurowisko		Nazwa rysunku: Biuro		Nazwa rysunku: K-16	
Dane techniczne: Dostawca Usługowa Budowlana mgr inż. Jacek Kraniak ul. Młocznik 19 54-600		Nazwa rysunku: Biuro		Nazwa rysunku: Dostawca Usługowa Budowlana mgr inż. Jacek Kraniak ul. Młocznik 19 54-600		Nazwa rysunku: www.jacekkraniak.pl	
Nazwa rysunku: Biuro		Nazwa rysunku: Dostawca Usługowa Budowlana mgr inż. Jacek Kraniak ul. Młocznik 19 54-600		Nazwa rysunku: www.jacekkraniak.pl		Tel: 0 694 144 499	
Nazwa rysunku: K-16		Nazwa rysunku: www.jacekkraniak.pl		Tel: 0 694 144 499		Nr egz:	