


Województwo: dolnośląskie
 Powiat: m. Wałbrzych
 Jednostka ewidencyjna: M. Wałbrzych 026501_1
 Obręb: Książ Nr 51 0051

KOPIA MAPY EWIDENCYJNEJ
 SKALA 1:1000

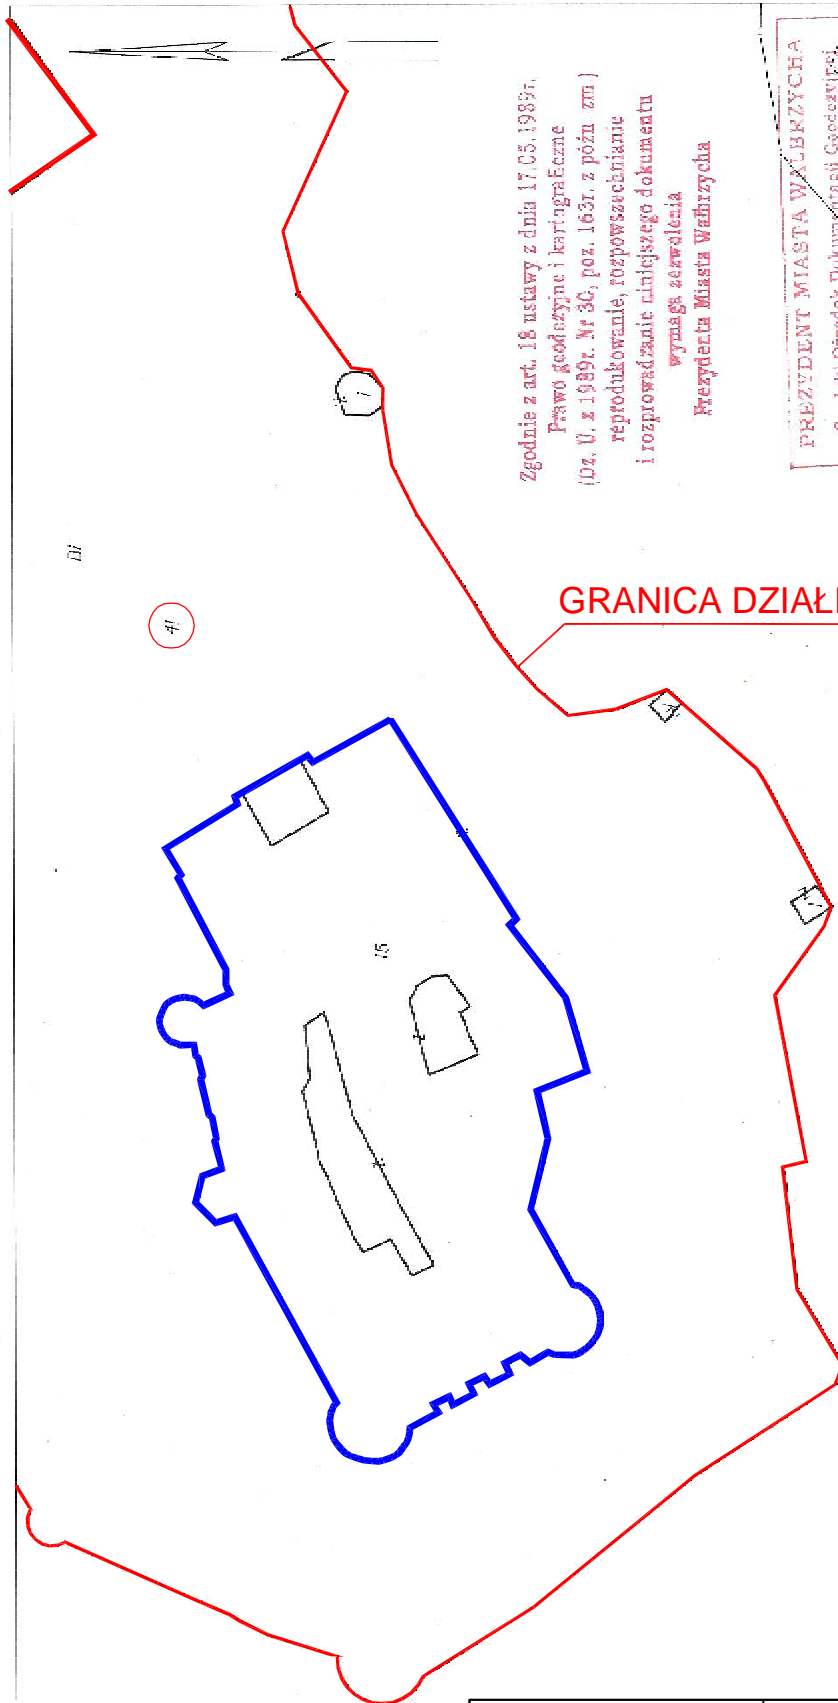


Zgodnie z art. 18 ustawy z dnia 17.05.1989r.
 Prawo geodazyjne i kartograficzne
 (Dz. U. z 1999r. Nr 30, poz. 163r. z późn. zm.)
 reprodukcje, rozpowszechnianie
 i rozprowadzanie niniejszego dokumentu
 wymaga zezwolenia
 Urzędnika Miasta Wałbrzycha

PREZYDENT MIASTA WAŁBRZYCHA
 Centrum Ośrodek Dokumentacji Geodazyjnej
 i Kartograficznej w Wałbrzychu
 Podpiszcie się zgodnie z niniejszym dokumentem
 z oryginałem przesyłnym do Urzędu
 Geodazyjnego i Kartograficznego
 Głównego Ośrodka Dokumentacji
 Geodazyjnej i Kartograficznej w Wałbrzychu

SPRACOWNIA
 Główny Ośrodek Dokumentacji Geodazyjnej i Kartograficznej w Wałbrzychu
 Wałbrzych 2-2-01-2013

249/2013

Kopowanie rysunku bez zgody Autora jest zabronione.		Imię i nazwisko	Data	Nr uprawnień	Podpis
Format rysunku: A4	Faza projektu: PB	Projektował: mgr inż. Jacek Kramnik	11/2013	NBP.V-7342/3/34/97	
		Sprawdził: mgr inż.			
		Asystent Proj:			
Skala: 1:1000	Wydanie: 1	Zleceniodawca: Zamek Książ w Wałbrzychu Sp z o.o.			
 Biuro Doradczco Usługowe Budownictwa mgr inż. Jacek Kramnik ul. Mieszka 1 9 tel: 74 666-08-20		Nazwa projektu: Projekt Budowlano-Konserwatorski wymiany pokrycia dachu skrzydła północnego i środkowego Zamku Książ			
		Nazwa rysunku: Lokalizacja obiektu na mapie ewidencyjnej.			
		Nazwa pliku:	Nr rysunku: PZT-1	Nr egz:	

122
 Harbut