


Klatka schodowa KS1 (zachodnia)

Klatka schodowa KS2 (wschodnia)

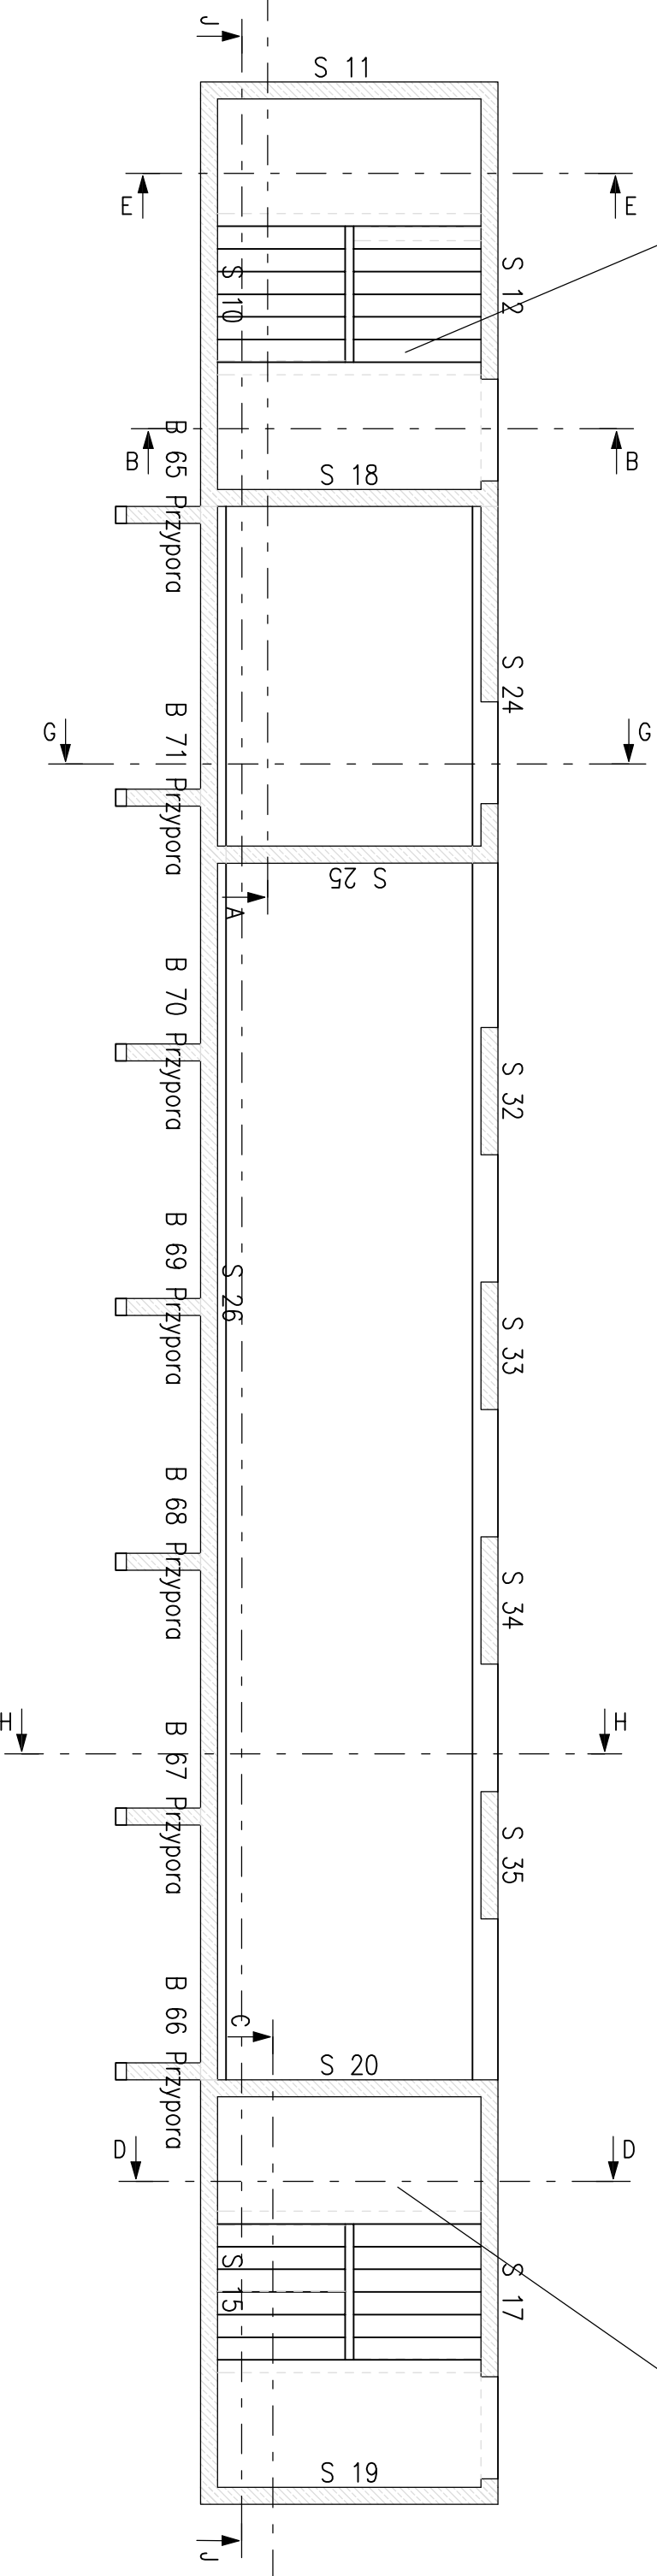

Poziom terenu

Koplowanie rysunku bez zgody Autora jest zabronione.		Imię i nazwisko		Data		Nr uprawnień:		Podpis	
Format rysunku:	A3	Faza projektu:	PW	mgr inż. Jacek Krarnik	02/2017	NBGP-V-7342/3/4/97			
Sprawdził:		mgr inż.							
Asystent Proj.:									
Zaceniadawca:									
Skala:		Wydanie :							
1:75		1							
Nazwa projektu: <b>Zabudowa wejścia turystycznego do zlokalizowanych na poziomie "-50,0 m" podziemi Zamku Książ w Wałbrzychu.</b>									
Nazwa rysunku: <b>Rzut konstrukcji żelbetowej na poziomie terenu. Lokalizacja i numeracja elementów.</b>									
Biuro projektowe: Doradca Usługowe Budowlancwa mgr inż. Jacek Krarnik 58-309 Wałbrzych ul. Mieszka 19 www.jacekkrarnik.pl tel: 0 694 144 499				Nazwa pliku:		Nr rysunku:		Nr egz:	
				K-1					