


Przekrój J-J

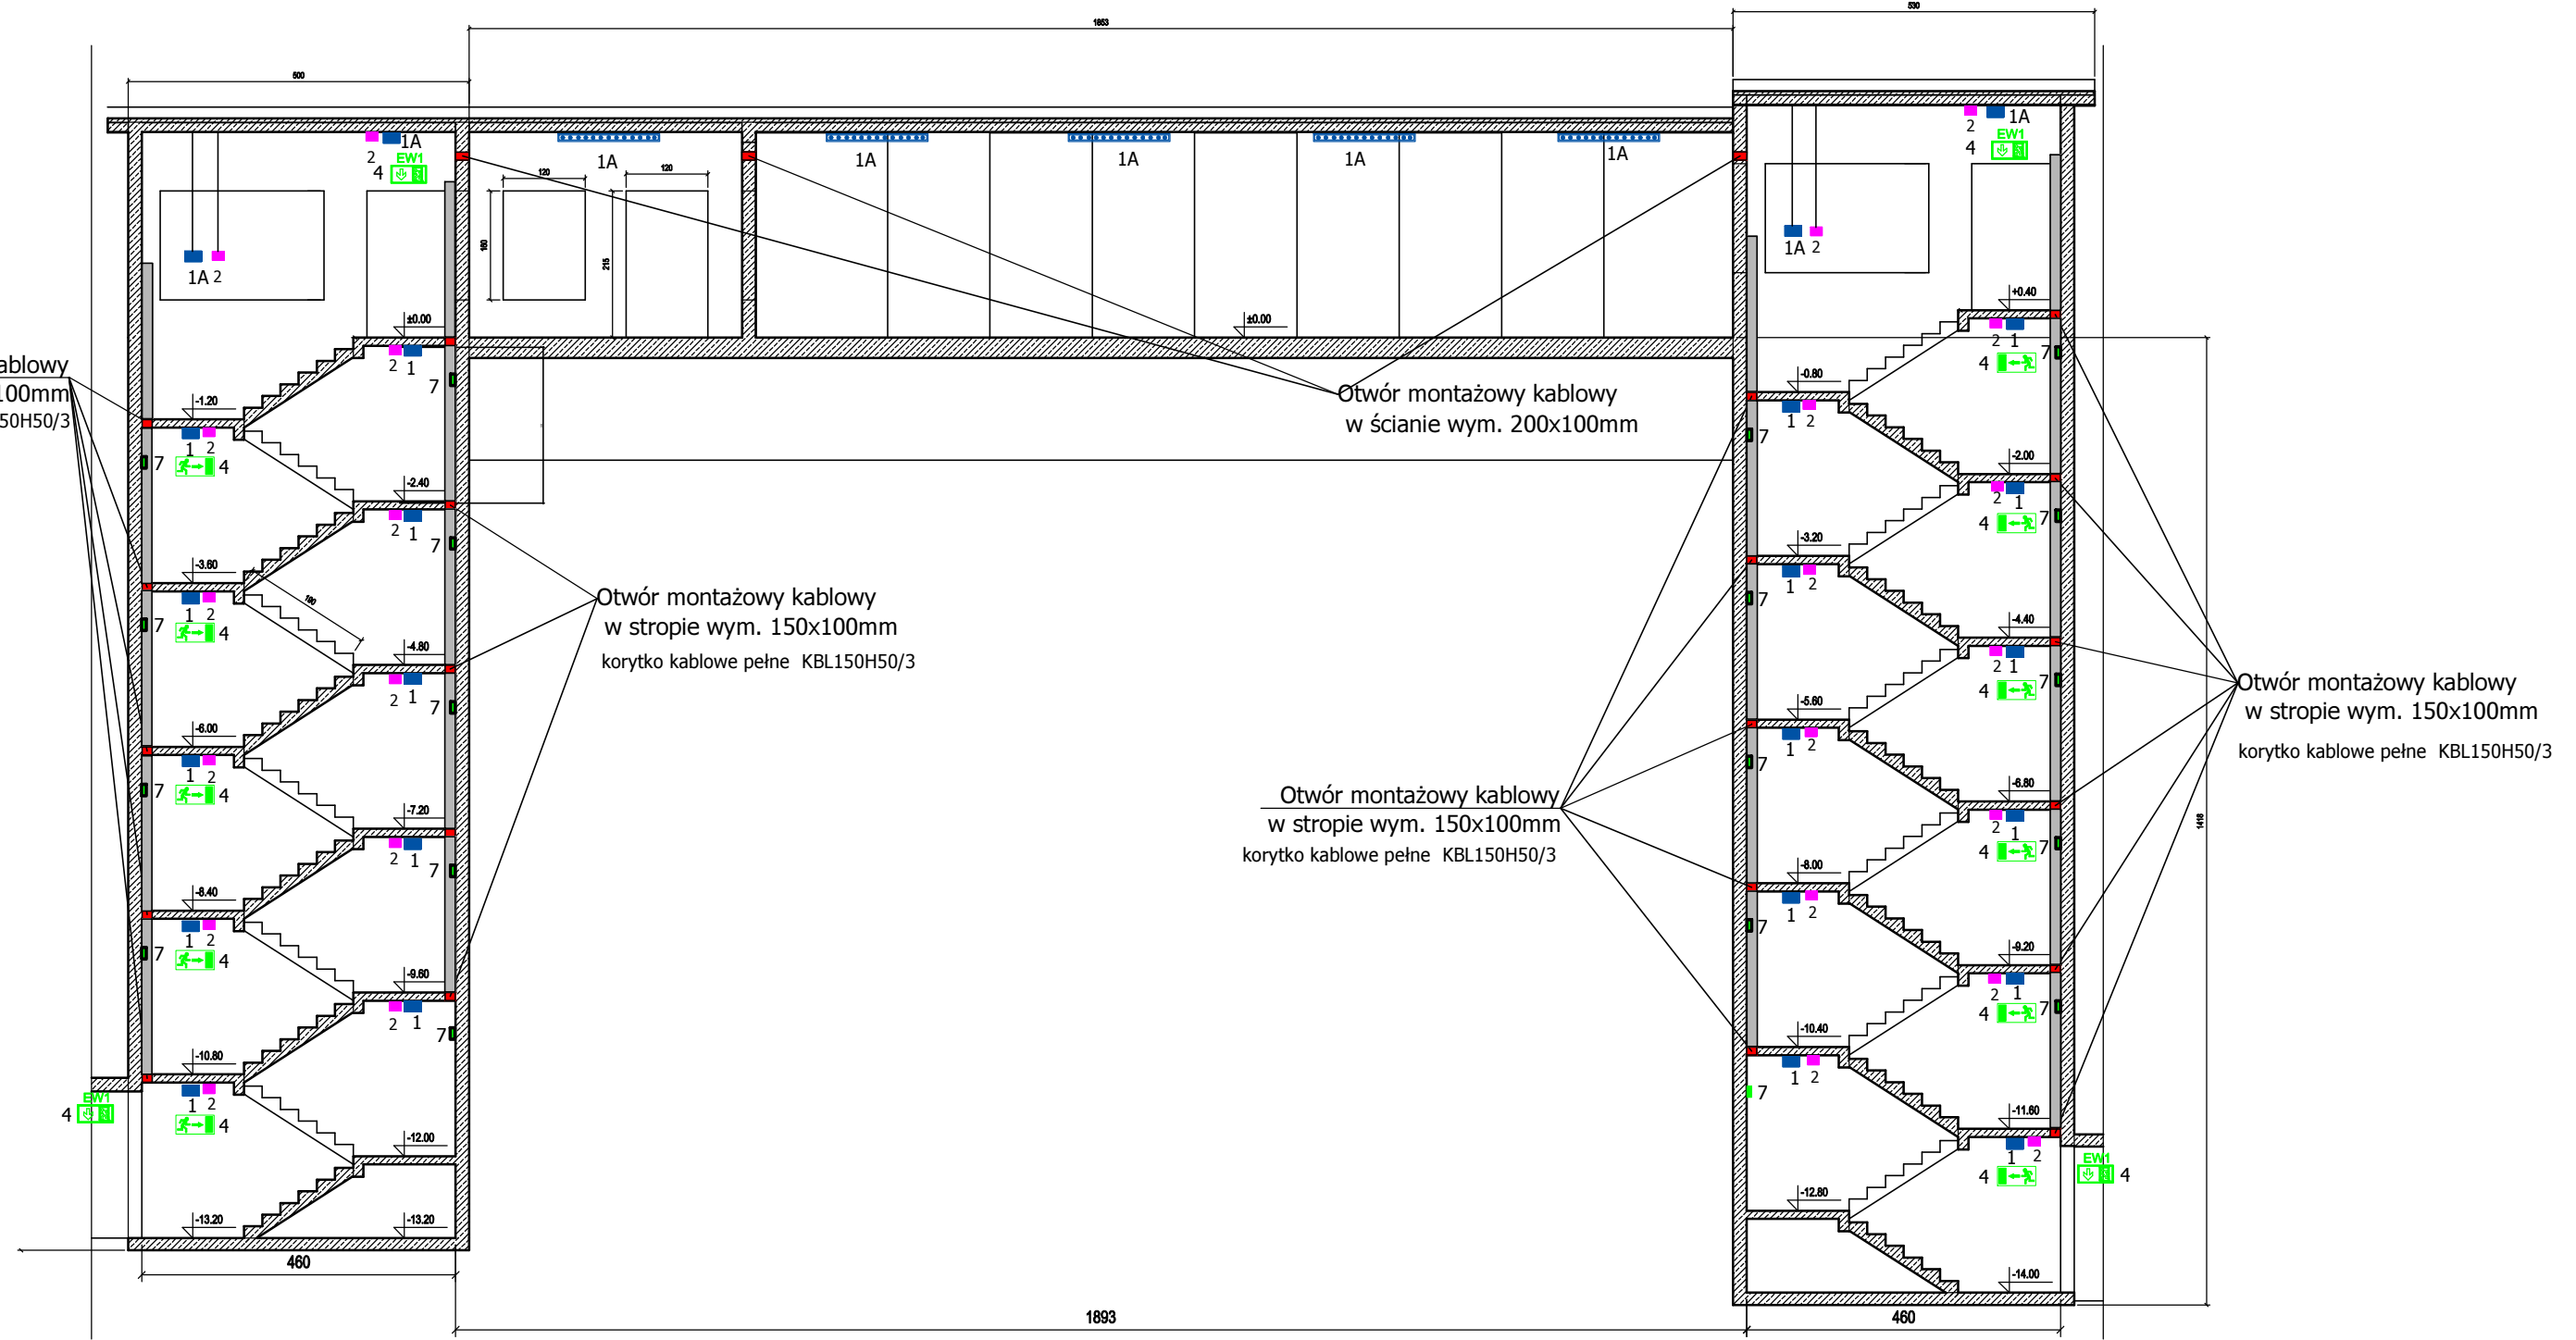

- 1 108xLED 4000K IP54 45W 1200MM
- 1A 135xLED 4000K IP54 55W 1200MM
- AW2 2 ONTEC S M5 305 NM
- AW3c 3 ONTEC S W2 205 NM COLD
- EW1 OPRAWY AWARYJNOO -SIECIOWE NA ZEWNĄTRZ NAD DRZWIAMI WEJŚCIOWYMI
- 4 ONTEC S M1 301 M
- 7 Piktogram kierunkowy folia samoprzylepna fotoluminescencyjna

Kopowanie rysunku bez zgody Autora jest zabronione.		Imię i nazwisko	Data	Nr uprawnień	Podpis
Format rysunku: A3	Faza projektu: PB	Projektował: Rafa Czechowicz	02/2017	UAN.VI-f/3/227/87	
Skala:	Wydanie: 1	Sprawdził: Asystent Proj: Zleciłodawca:	Zamek Książ w Wałbrzychu Sp z o.o. ul. Piastów Śląskich 1, Wałbrzych		
		Nazwa projektu: Zabudowa wejścia turystycznego do zlokalizowanych na poziomie "-50,0 m" podziemi Zamku Książ w Wałbrzychu.	Nazwa rysunku: Przekrój J-J Rozmieszczenie opraw oświetleniowych		
www.jacekramnik.pl tel: 0 694 144 499		Nazwa pliku:	Nr rysunku:	Nr egz: IE/5	