








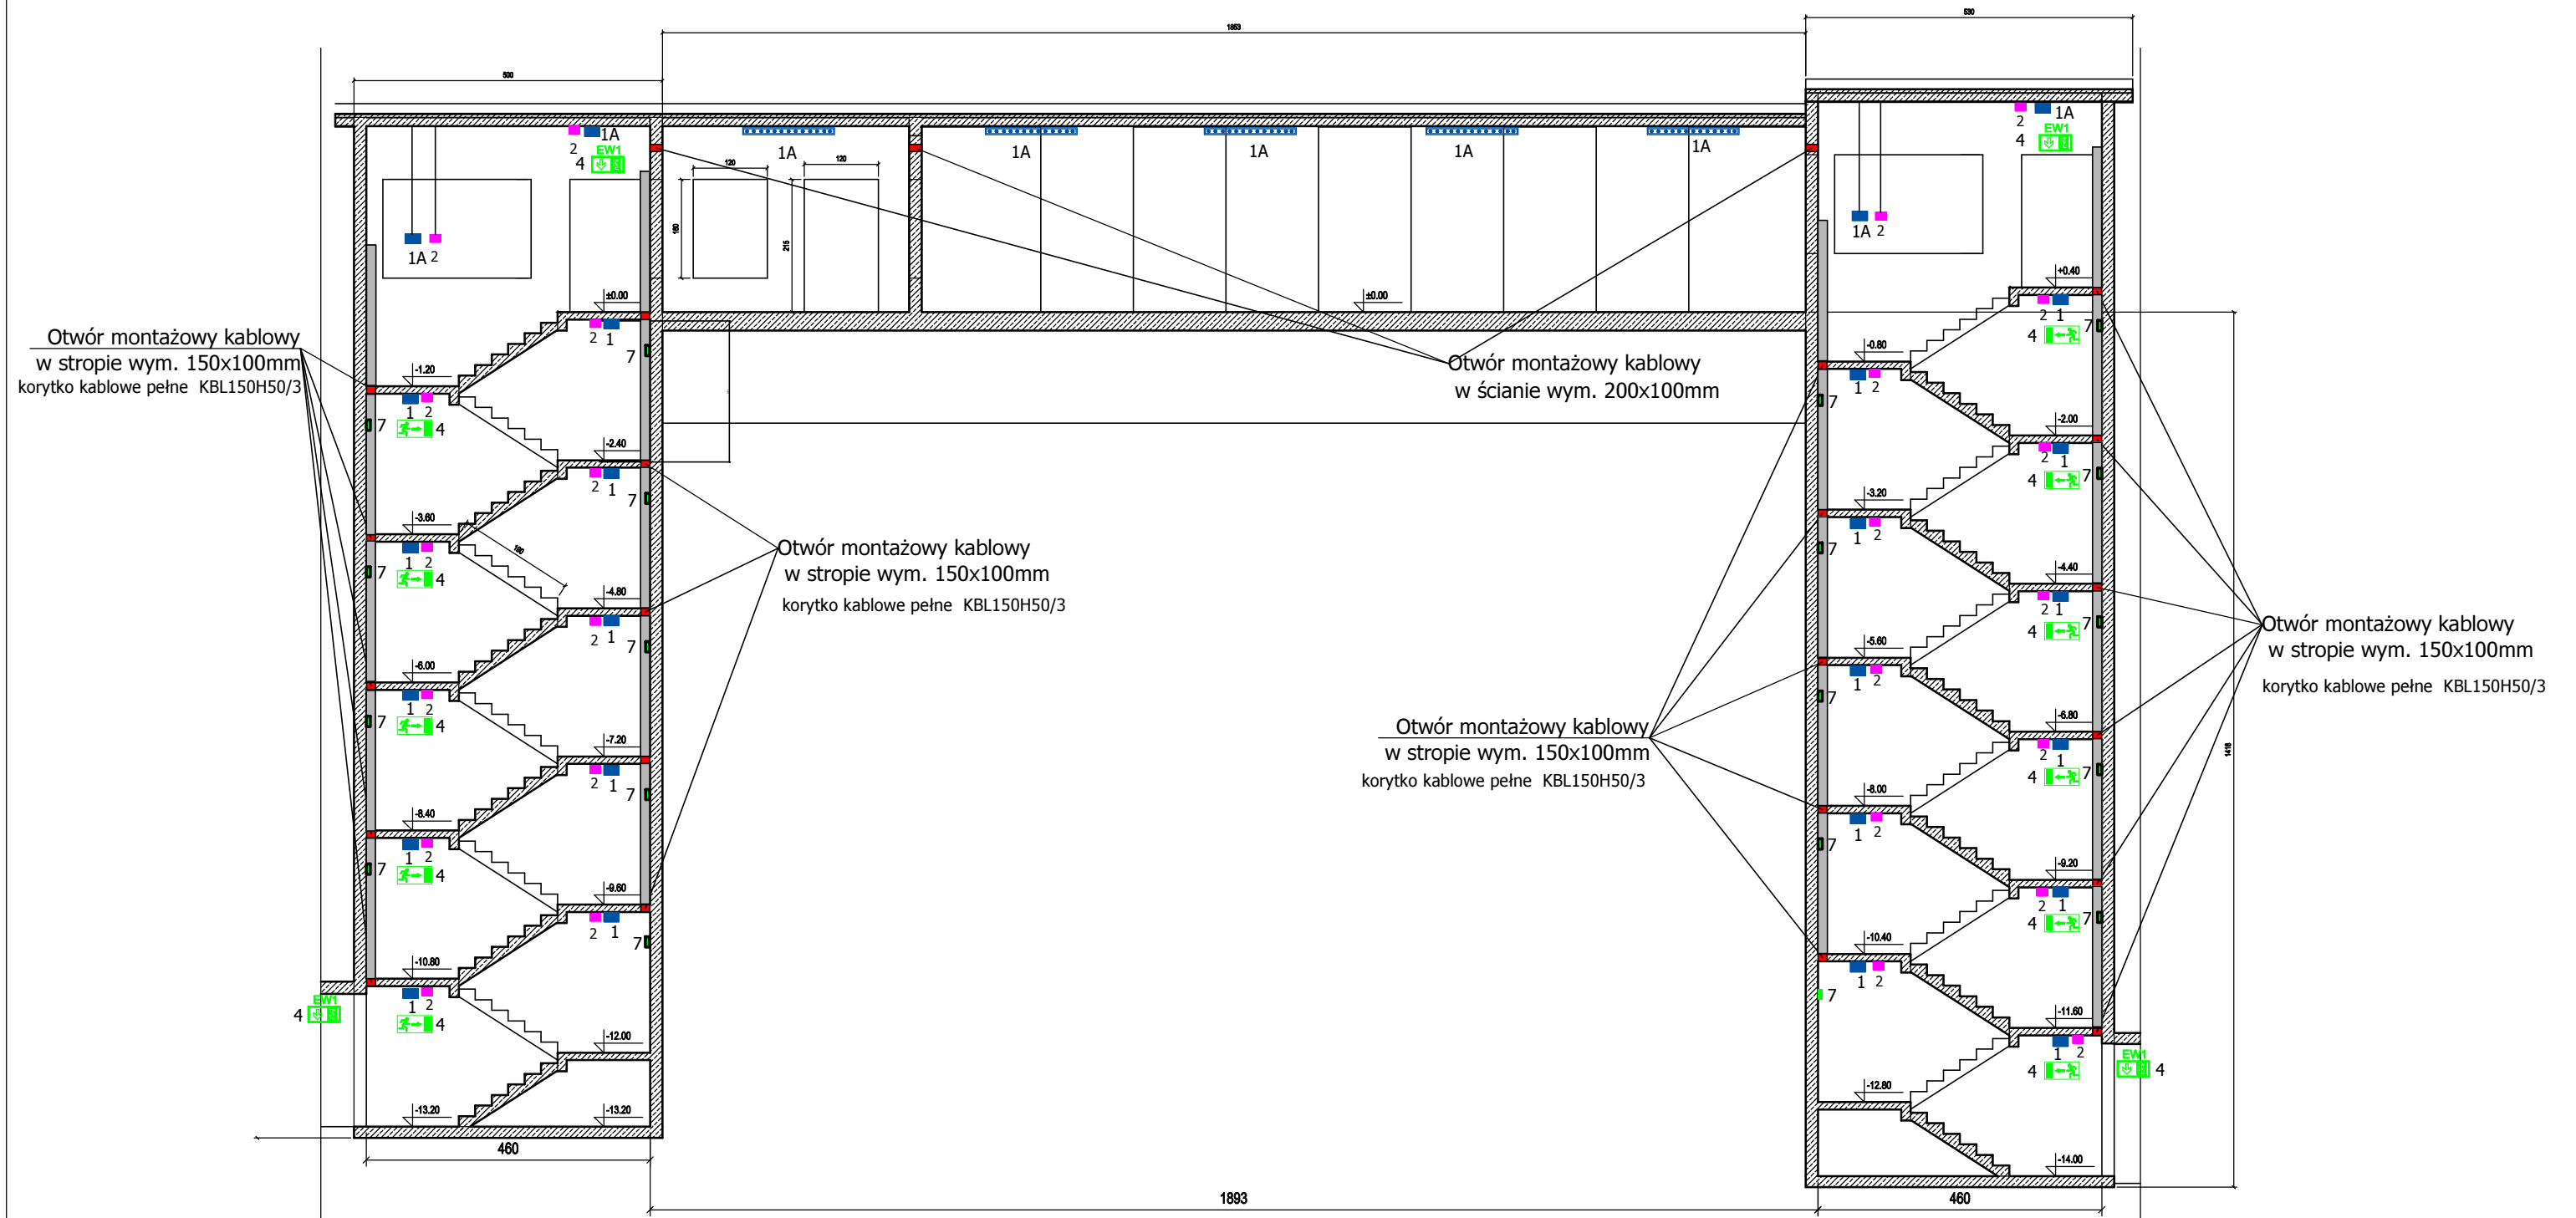


Przekrój J-J



-  korytka kablowe pełne KBL150H50/3 22szt
-  1 108xLED 4000K IP54 45W 1200MM 21szt
-  1A 135xLED 4000K IP54 55W 1200MM 10szt
-  AW2 2 ONTEC S M5 305 NM 25szt
-  AW3c 3 ONTEC S W2 205 NM COLD 2szt
-  EW1 OPRAWY AWARYJNOO -SIECIOWE NA ZEWNĄTRZ NAD DRZWIAMI WEJŚCIOWYMI
-  4 ONTEC S M1 301 M 15szt
-  7 Piktogram kierunkowy folia samoprzylepna fotoluminescencyjna 19szt

Kopowanie rysunku bez zgody Autora jest zabronione.		Imię i nazwisko		Data	Nr uprawnień:	Podpis
Format rysunku: A3	Faza projektu: PW	Projektował:	Rafa Czechowicz	02/2017	UAN.VI-f/3/227/87	
Skala:		Wydanie:		Zleciłodawca:		
		1		Zamek Książ w Wałbrzychu Sp z o.o. ul. Piastów Śląskich 1, Wałbrzych		
 Biuro Doradczco Usługowe Budownictwa mgr inż. Jacek Kramnik 58-309 Wałbrzych ul. Mieszka I 9 www.jacekkramnik.pl tel: 0 694 144 499		Nazwa projektu: Zabudowa wejścia turystycznego do zlokalizowanych na poziomie "-50,0 m" podziemi Zamku Książ w Wałbrzychu.				
		Nazwa rysunku: Przekrój J-J Rozmieszczenie opraw oświetleniowych				
Nazwa pliku:		Nr rysunku:		Nr egz:		
				IE/5		