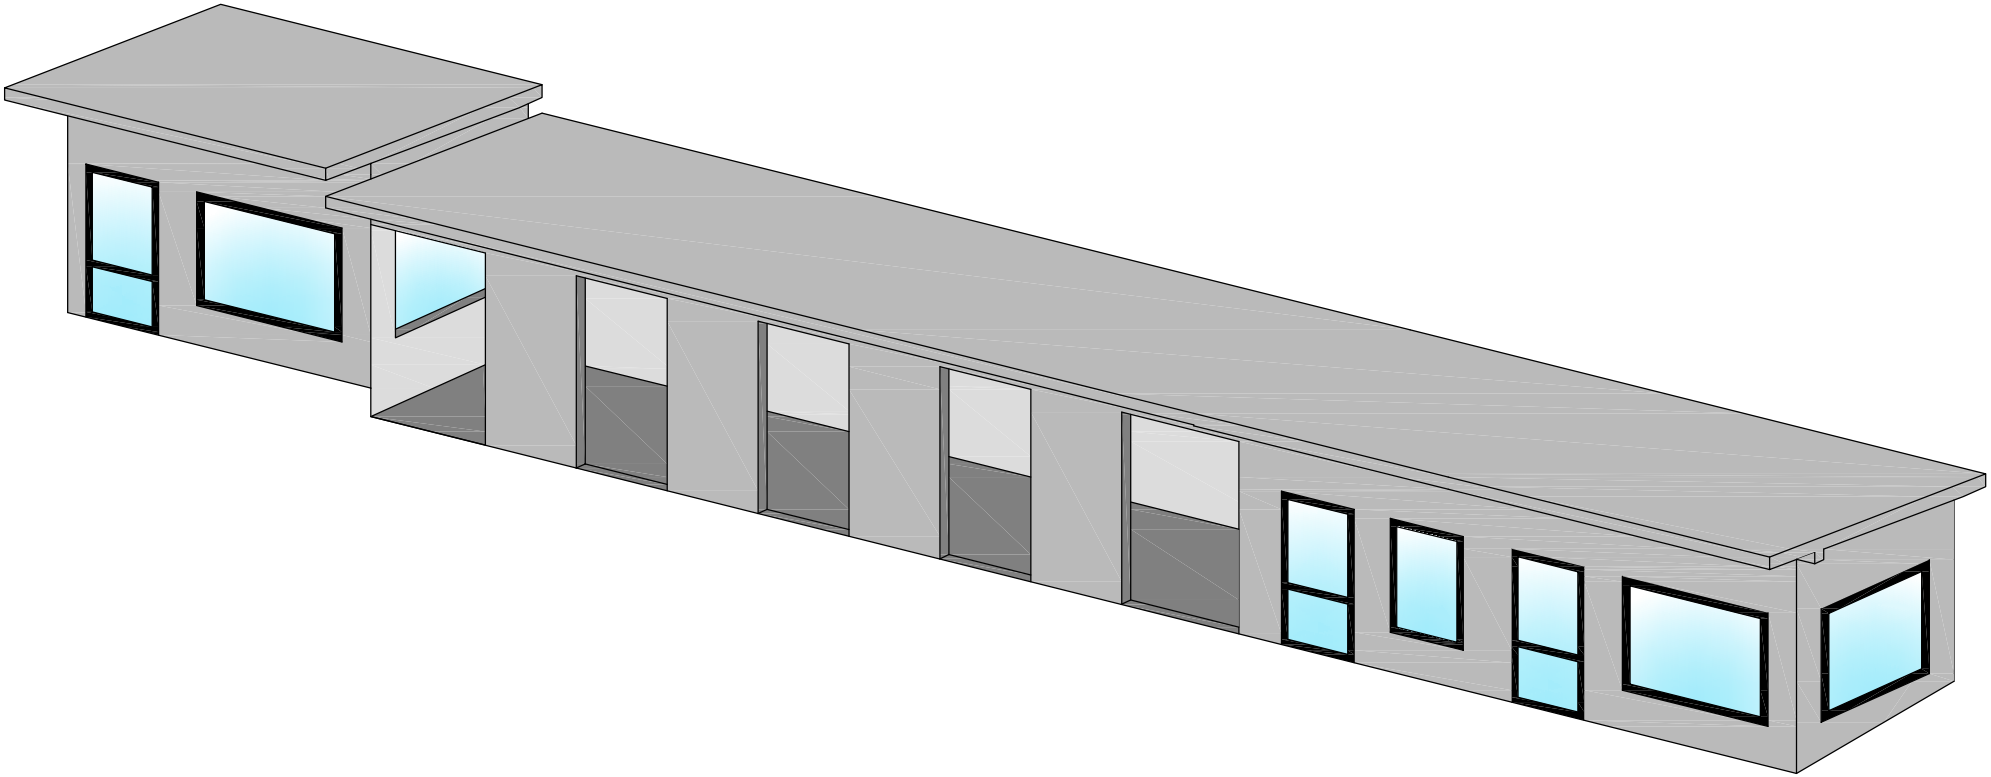

Kopiowanie rysunku bez zgody Autora jest zabronione.		Imię i nazwisko	Data	Nr uprawnień:	Podpis
Format rysunku: A4	Faza projektu: PB	Projektował:	mgr inż. Jacek Kramnik	02/2017	NBGP.V-7342/3/34/97
		Sprawdził:	mgr inż.		
		Asystent Proj:			
Skala: NN	Wydanie : 1	Zleceniodawca: Zamek Ksiaż w Wałbrzychu Sp z o.o. ul. Piastów Śląskich 1, Wałbrzych			

Biuro
Doradczo Usługowe Budownictwa
mgr inż. Jacek Kramnik
58-309 Wałbrzych
ul. Mieszka I 9

www.jacekkramnik.pl

tel: 0 694 144 499

Nazwa projektu:
Zabudowa wejścia turystycznego do zlokalizowanych na poziomie "-50,0m" podziemi Zamku Książ w Wałbrzychu.

Nazwa rysunku:
Widok części nadziemnej klatek schodowych i oczepu.

Nazwa pliku:	Nr rysunku:	Nr egz:
	PZT-3	